



Schnitt 1

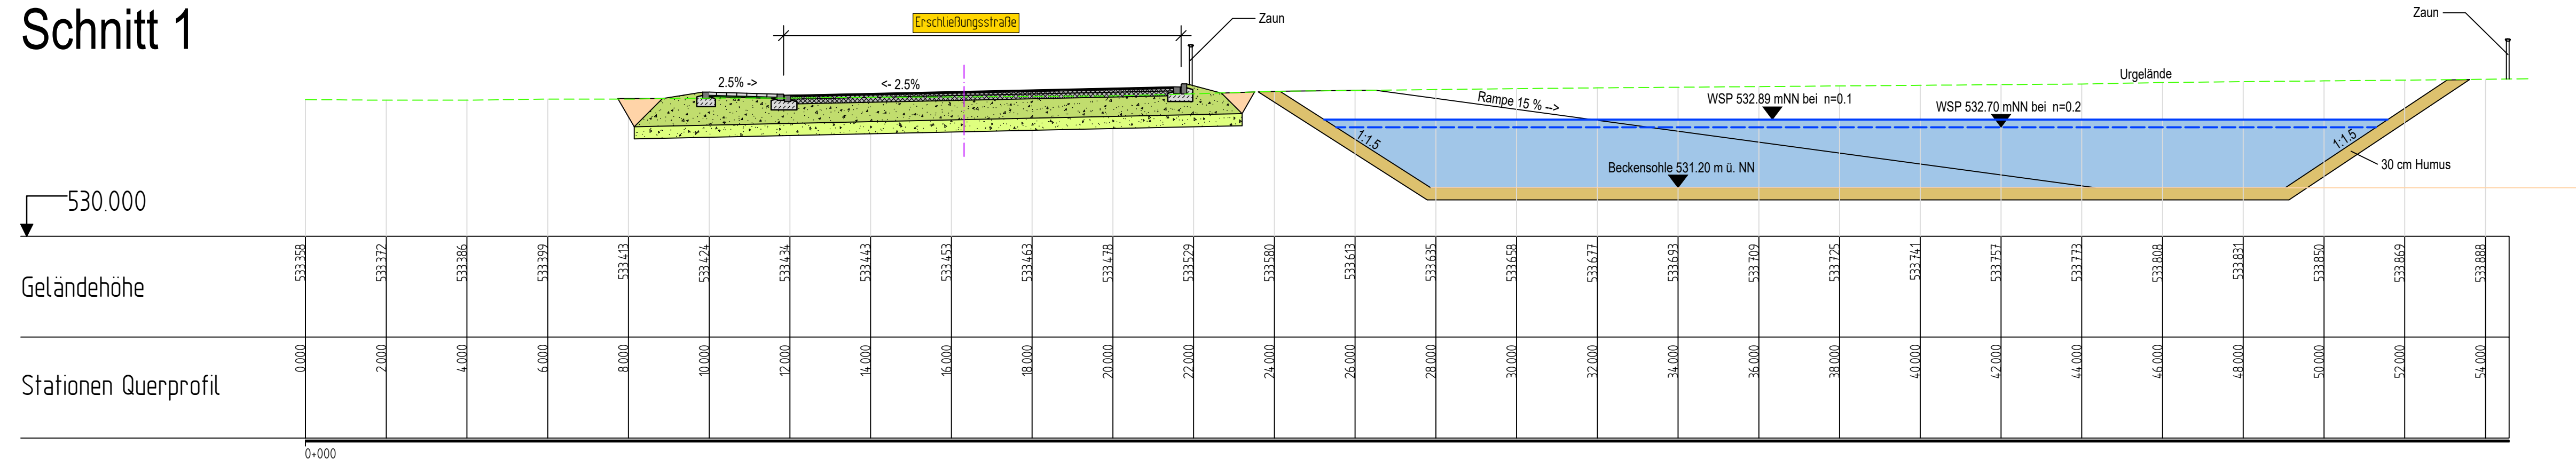

Schnitt 2

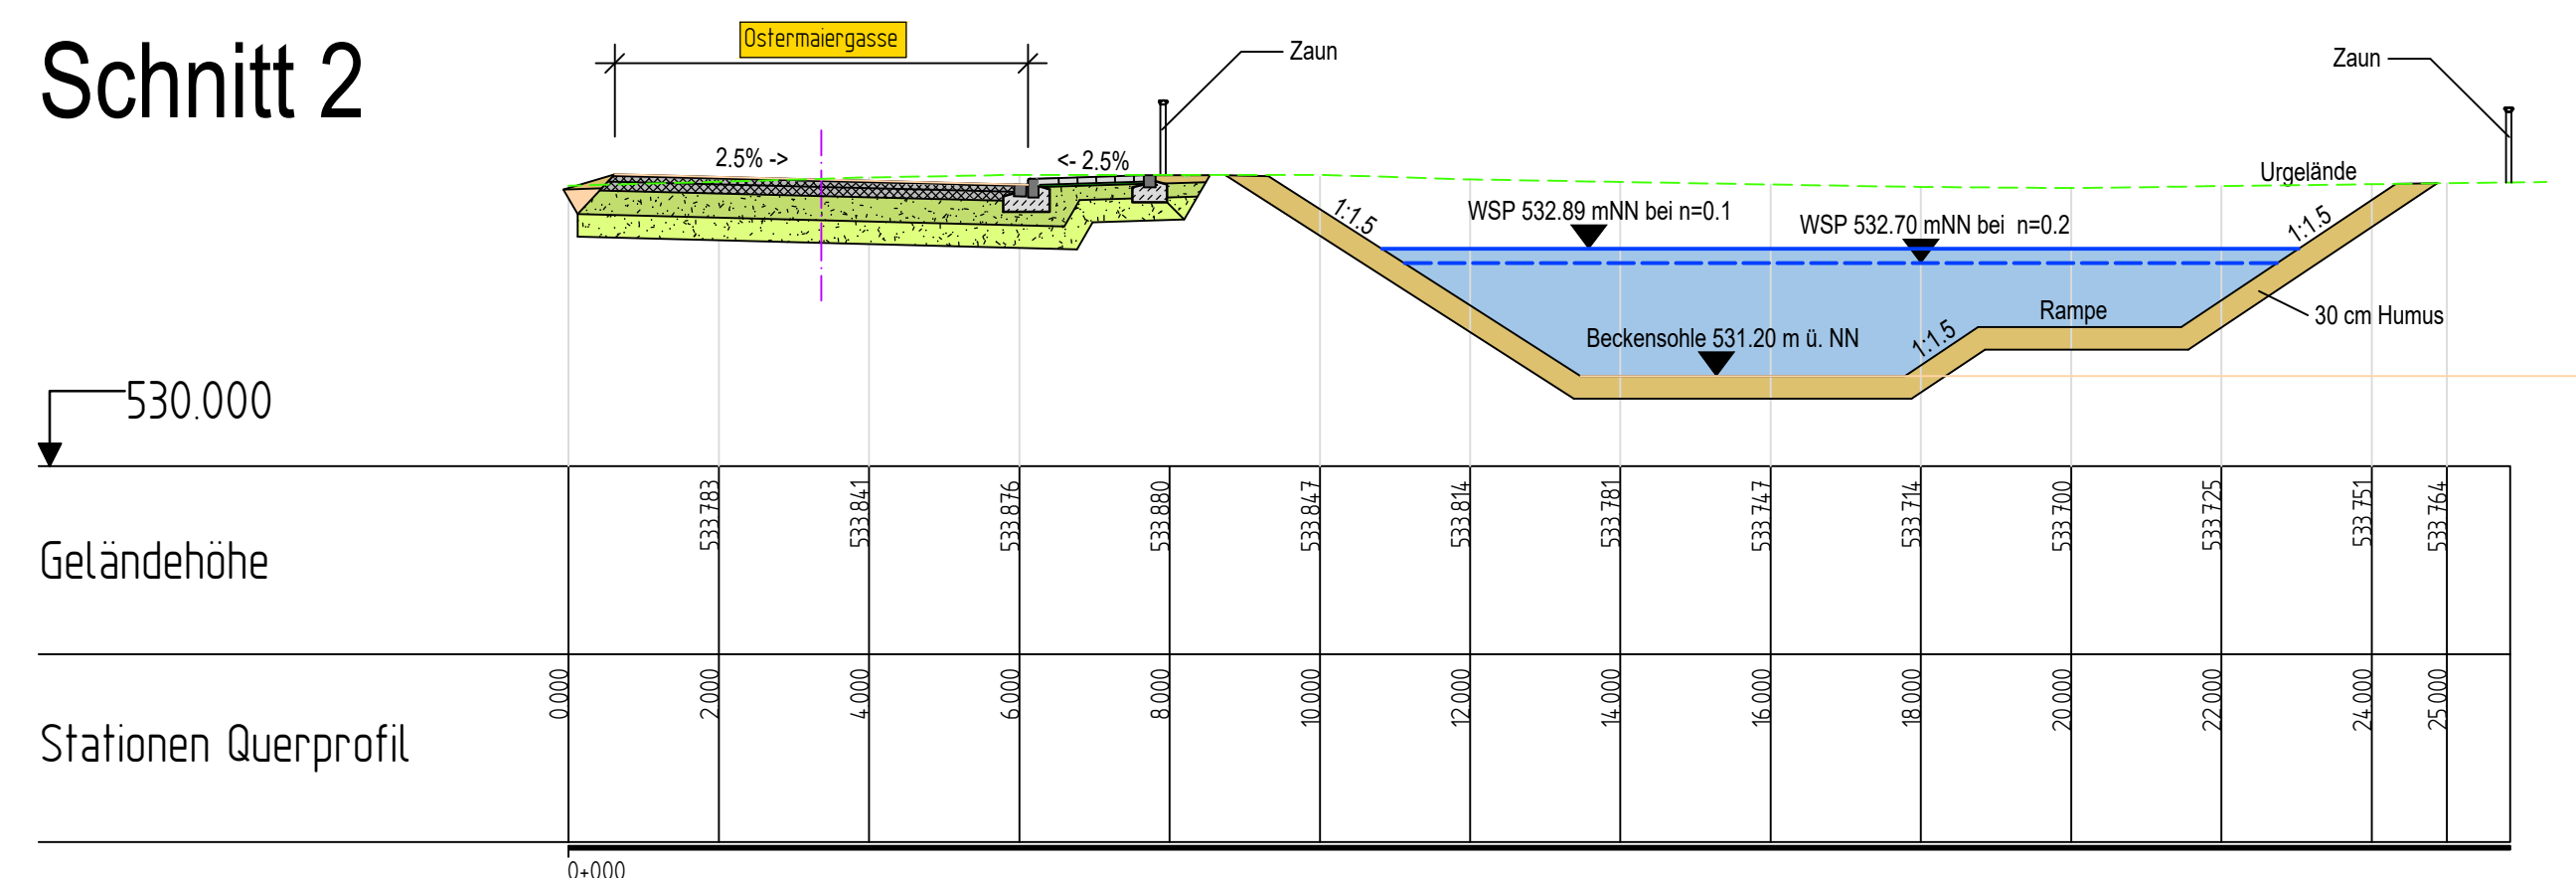

Ausführung

a	WSP bei n=0.1 und n=0.2 geändert	st	20.06.2023	kh
INDEX	ÄNDERUNGEN	NAME	TAG	GEPR.

BAUVORHABEN :
Erschließung "Gewerbegebiet Altmühlhausen"


VORHABENSTRÄGER :
Gemeinde Hohenlinden
 Landkreis Ebersberg

ANLAGE :
 PLAN-NR.:
220400 - 304
 INDEX :
a

BAUTEIL UND PLANBEZEICHNUNG: Schnitte Becken	MASSTAB: 1: 100	TAG:	NAME:
		ENTW.:	kh
		GEZ.:	st
		GEPR.:	kh

VORHABENSTRÄGER :
 ENTWURFSVERFASSER :
HAINDL, STEINER & PARTNER INGENIEURE
 Schießstattstraße 24
 83024 Rosenheim
 Tel. 0 80 31/8 06 69-0
 Fax 0 80 31/8 06 69-99
 info@infra-ingenieure.de

UNTERSCHRIFT DATUM UNTERSCHRIFT DATUM

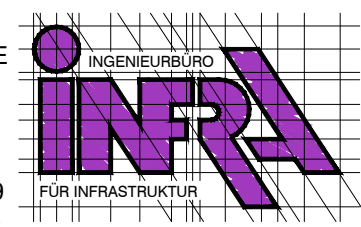

ZERTIFIZIERT NACH DIN EN ISO 9001:2015